


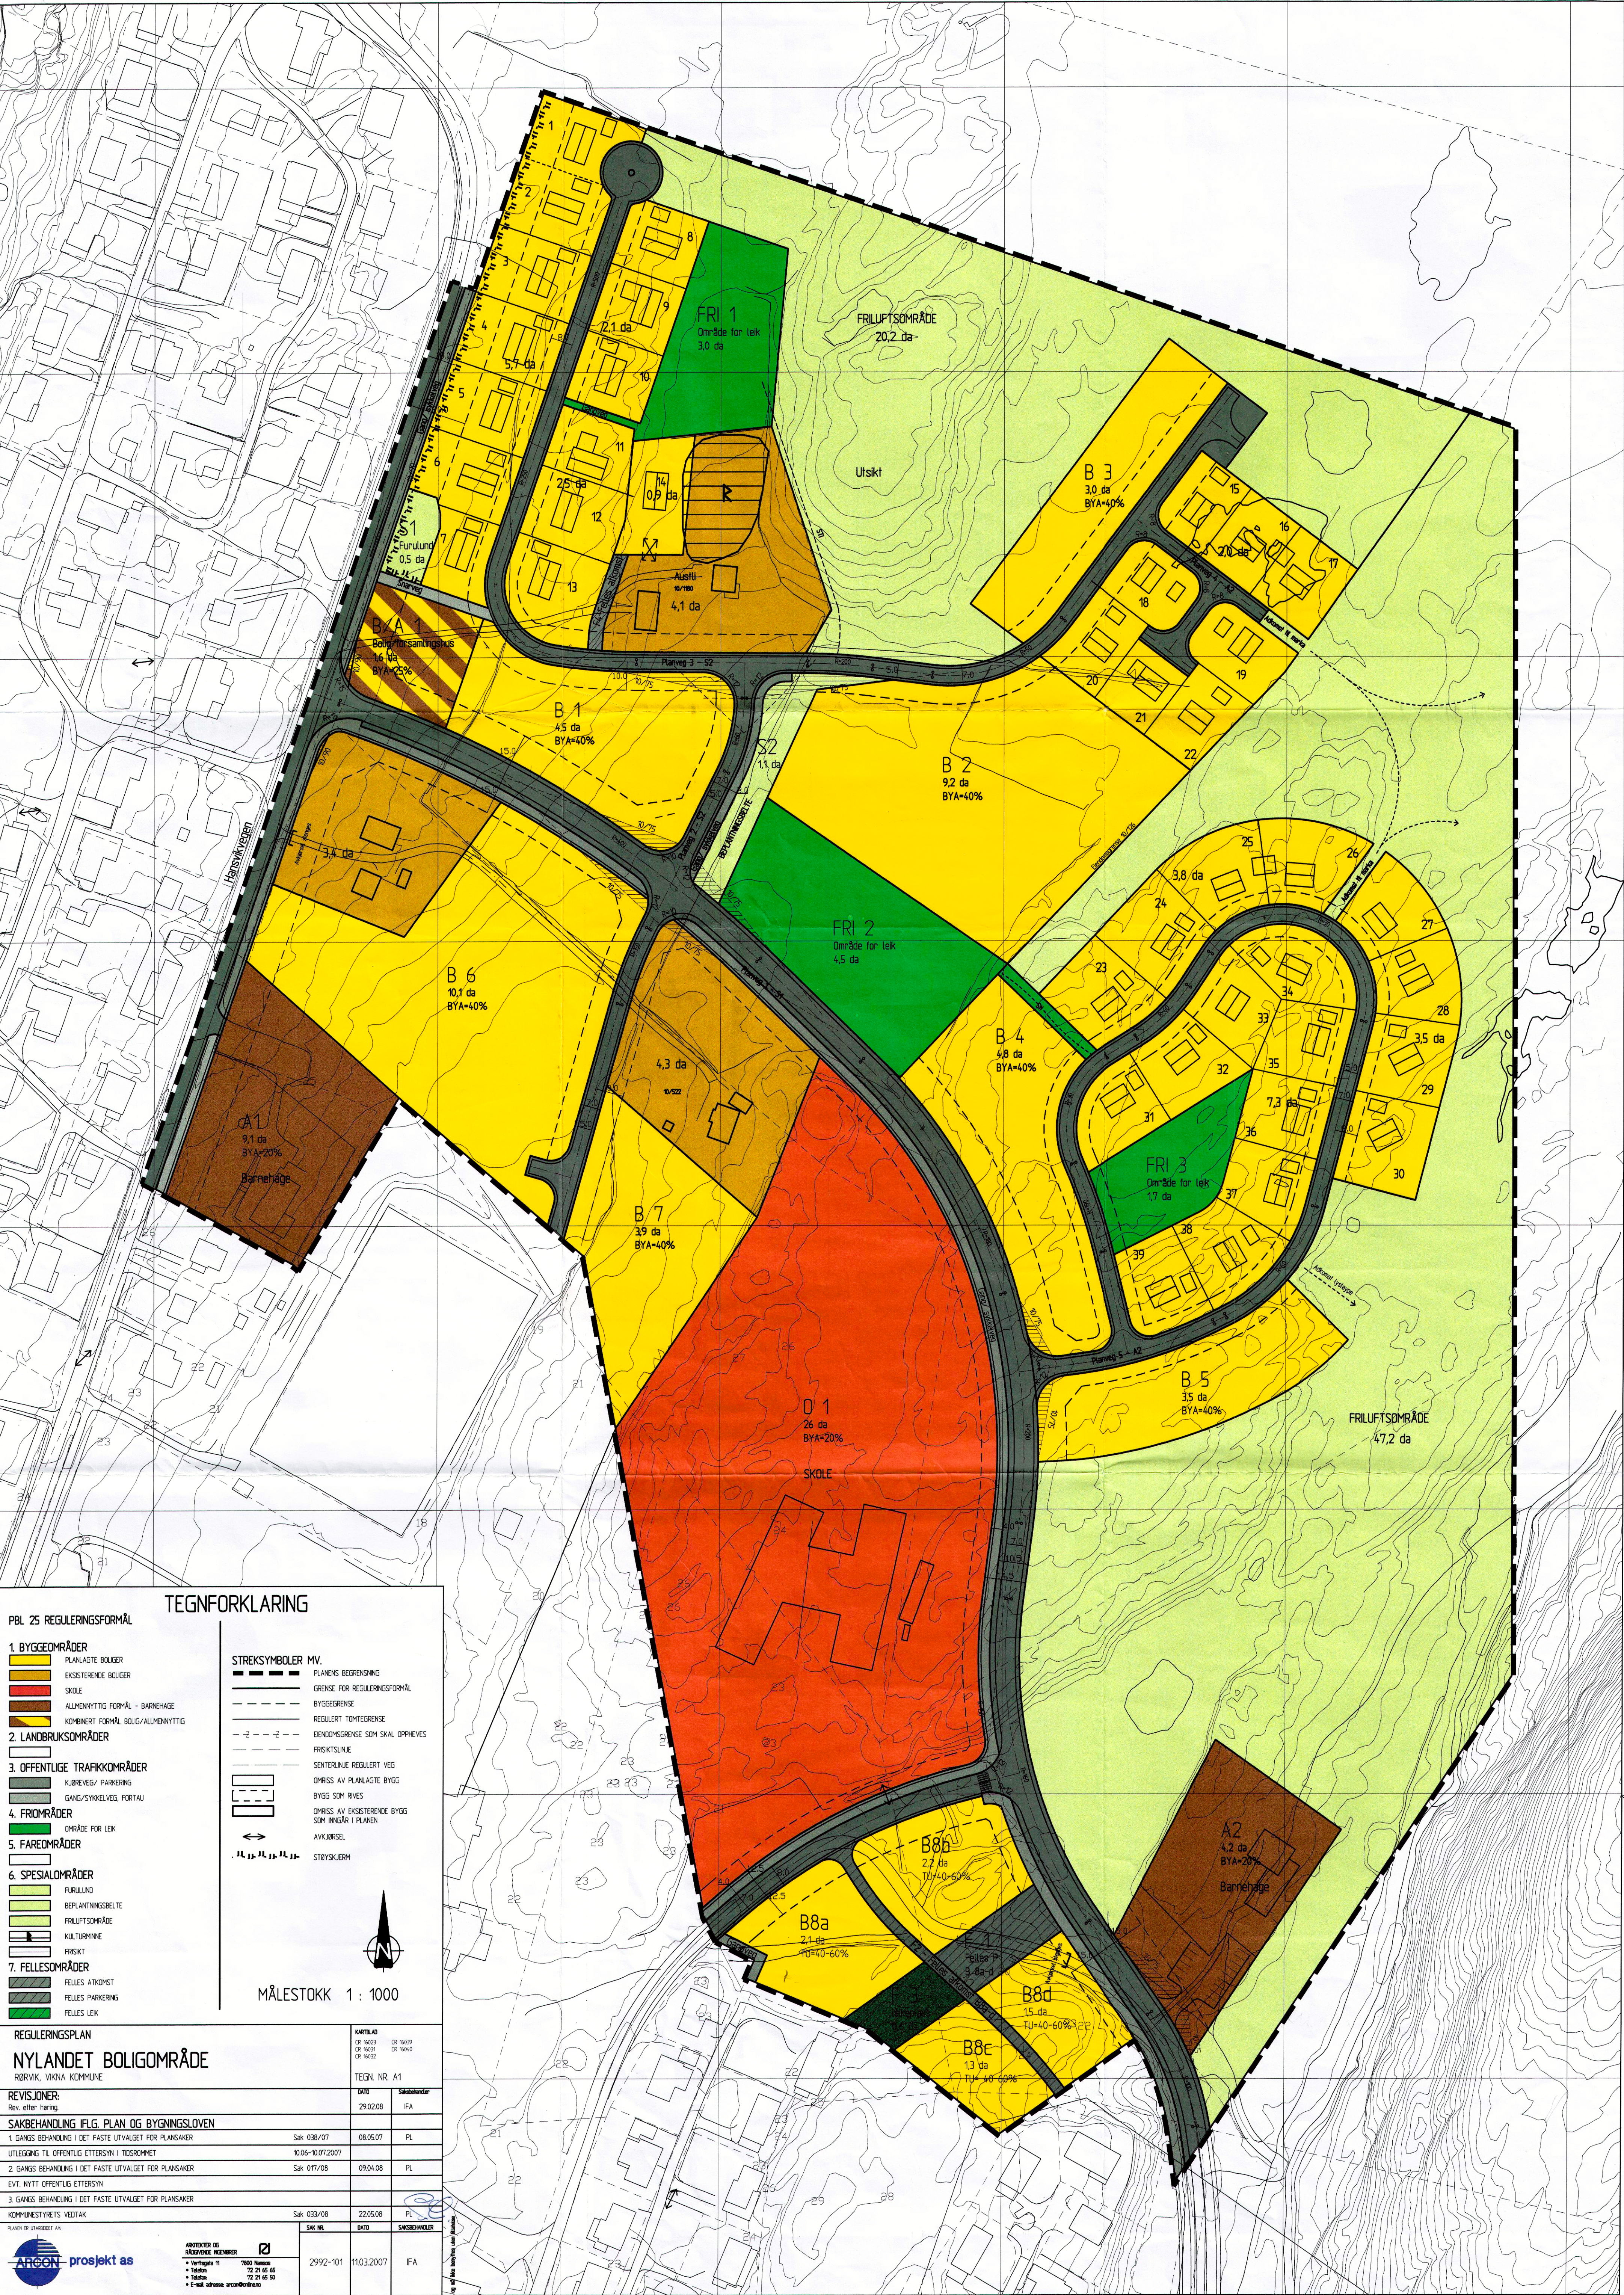

TEGNFORKLARING

PBL 25 REGULERINGSFORMÅL

- 1. BYGGEOMRÅDER
 - PLANLAGTE BOLIGER
 - EKISTERENDE BOLIGER
 - SKOLE
 - ALLMENNUTTIG FORMÅL - BARNEHAGE
 - KOMMERT FORMÅL BOLIG/ALLMENNUTTIG
- 2. LANDBRUKSOMRÅDER
- 3. OFFENTLIGE TRAFIKKOMRÅDER
 - KJØREVEI/ PARKERING
 - GANG/SYKKEVEI, PORTAU
- 4. FRIOMRÅDER
 - OMRÅDE FOR LEIK
- 5. FAREOMRÅDER
- 6. SPESIALOMRÅDER
 - FURULLUND
 - BEPLANTINGSBELTE
 - FRILUFTSOMRÅDE
 - KULTURMINNE
 - FRONT
- 7. FELLESOMRÅDER
 - FELLES ATKOMST
 - FELLES PARKERING
 - FELLES LEIK

- STREKSYMBOLER MV.
- PLANENS BEGRENNING
 - GRENSE FOR REGULERINGSFORMÅL
 - BYGGEGRENSE
 - REGULERT TOMTEGRENSE
 - EKENOMSGRENSE SOM SKAL OPPHEVES
 - FRISIKTSLINJE
 - SENTERLINJE REGULERT VEG
 - OMRIS AV PLANLAGTE BYGG
 - BYGG SOM RIVES
 - OMRIS AV EKISTERENDE BYGG SOM INNGÅR I PLANEN
 - AVKJØSEL
 - STØYSKJERM

MÅLESTOKK 1 : 1000

REGULERINGSPLAN
NYLANDET BOLIGOMRÅDE
RØRVIK, VIKNA KOMMUNE

REVISJONER:	Rev. etter haring	DATO	29.02.08	Saksbehandler	IFA
Saksbehandling iflg. plan og bygningssloven					
1. GÅNES BEHANDLING I DET FASTE UTVALGET FOR PLANSAKER	Sak 038/07	08.05.07	PL		
UTLEGGING TIL OFFENTLIG ETTERSYN I TIDSROMMET	10.06-10.07.2007				
2. GÅNES BEHANDLING I DET FASTE UTVALGET FOR PLANSAKER	Sak 077/08	09.04.08	PL		
EVT. NYTT OFFENTLIG ETTERSYN					
3. GÅNES BEHANDLING I DET FASTE UTVALGET FOR PLANSAKER	Sak 033/08	22.05.08	PL		
KOMMUNESTYRETS VEDTAK					
PLANEN ER UTSKJEDT AV	Sak nr.	DATO	Saksbehandler		
ARCON prosjekt as	2992-101	11.03.2007	IFA		